


- Zonage réglementaire**
- Zones constructibles dites "ZC"
 - Zones non constructibles dites "ZNC"
- Dispositions agricoles**
- - - Périmètres de réciprocité agricole
 - Bâtiments agricoles
 - - - Espace de préservation des parties naturelles des rives des plans d'eau (L122-12 du CU)

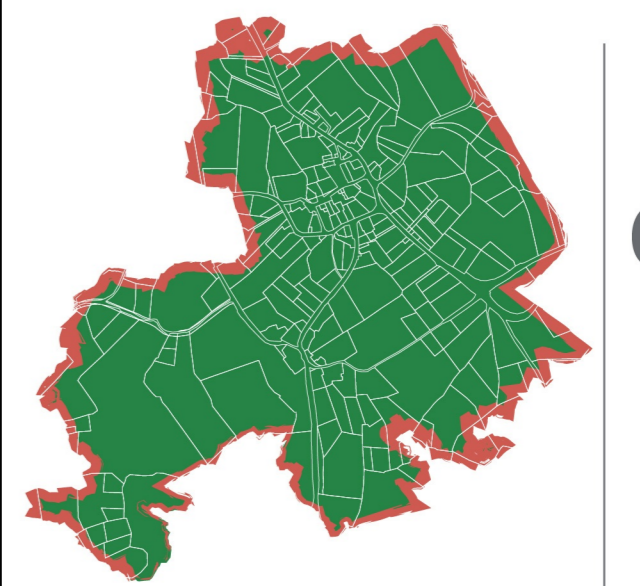


**REVISION DE LA
CARTE COMMUNALE**

Commune de Saint-Léger-le-Guérétois

2-1

**REGLEMENT GRAPHIQUE
PLAN D'ENSEMBLE**

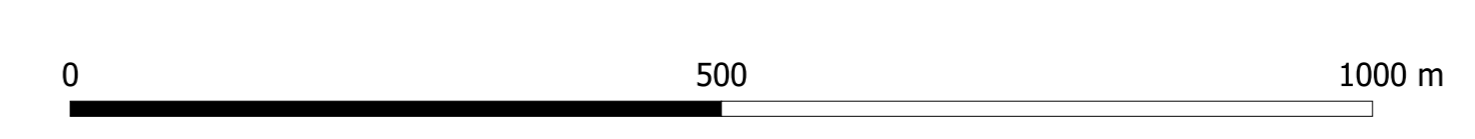

PRESCRIPTION
Délibération du Conseil Municipal du 30 août 2016

APPROBATION DU PROJET
Délibération du Conseil Municipal du

CO-APPROBATION DU PROJET
En 2016 (professionnel) :