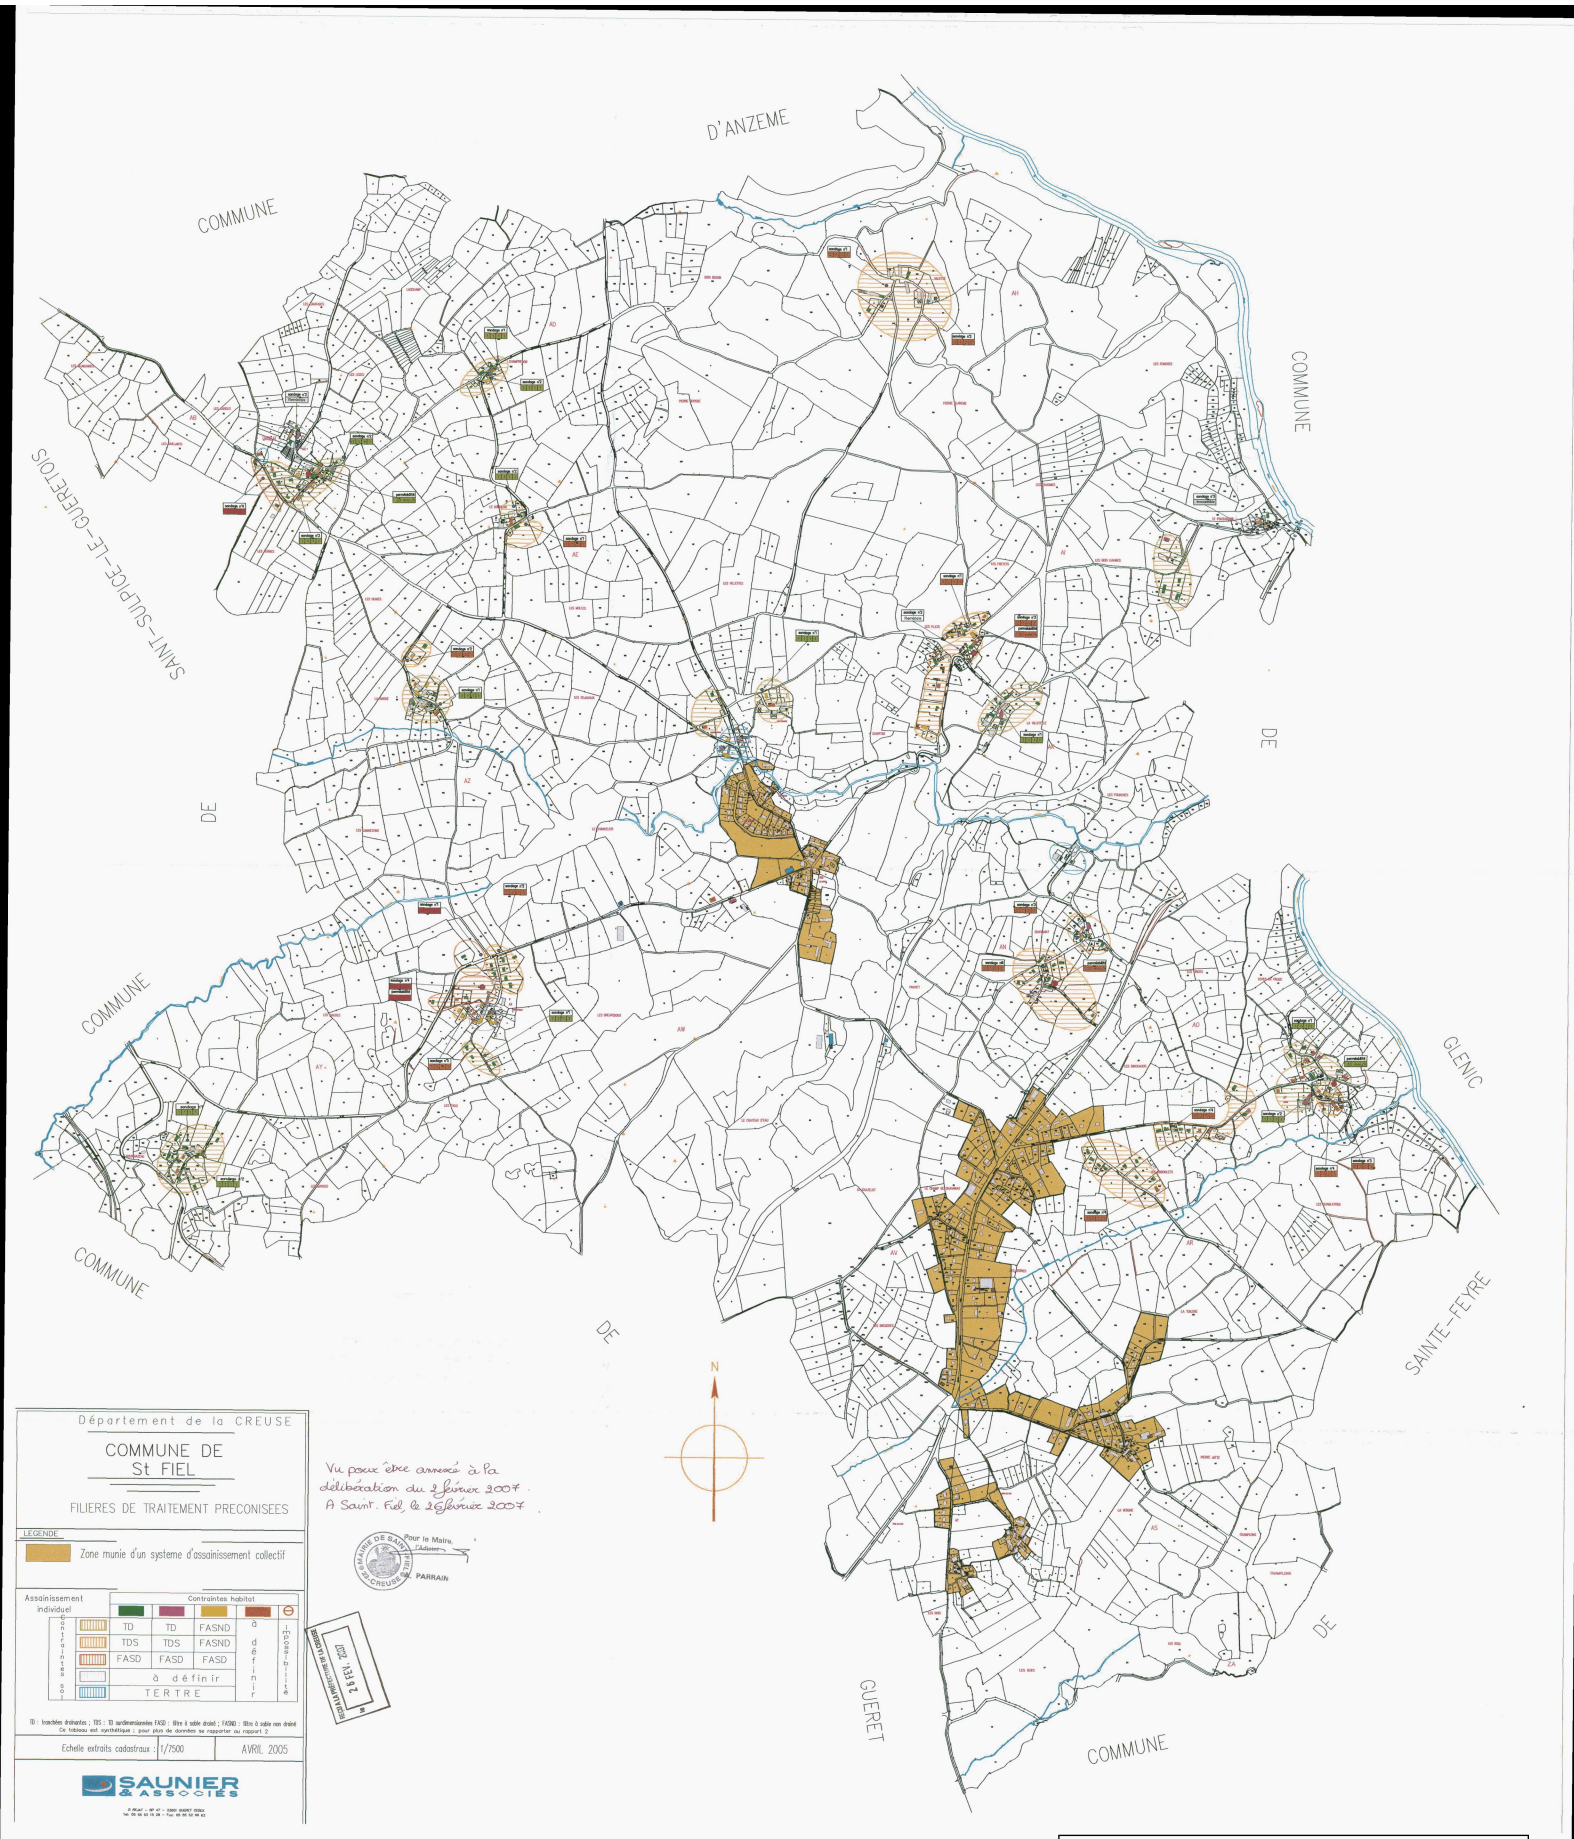

Département de la CREUSE

COMMUNE DE
St FIEL

FILIERES DE TRAITEMENT PRECONISEES

LEGENDE

Zone munie d'un systeme d'assainissement collectif

Assainissement individuel	Contraintes habitat				
Contraintes sol	TD	TD	FASND	à définir	Impossible
	TDS	TDS	FASND		
	FASD	FASD	FASD		
	à définir				
	TERTRE				

TD : tranchées drainantes ; TDS : TD surdimensionnées FASD : filtre à sable drainé ; FASND : filtre à sable non drainé
Ce tableau est synthétique ; pour plus de données se reporter au rapport 2

Echelle extraits cadastraux : 1/7500 | AVRIL 2005

SAUNIER & ASSOCIES

Vu pour être annexé à la délibération du 2 février 2007.
A Saint-Fiel, le 26 février 2007

Pour le Maire,
l'Adjoint
PARRAIN

MAIRIE DE SAINT-FIEL (CREUSE)

RELEVE LE 26 FEV. 2007

Accusé de réception en préfecture
023-200034825-20221020-249_22-DE
Date de télétransmission : 24/10/2022
Date de réception préfecture : 24/10/2022